


Общий вид 4-х секций

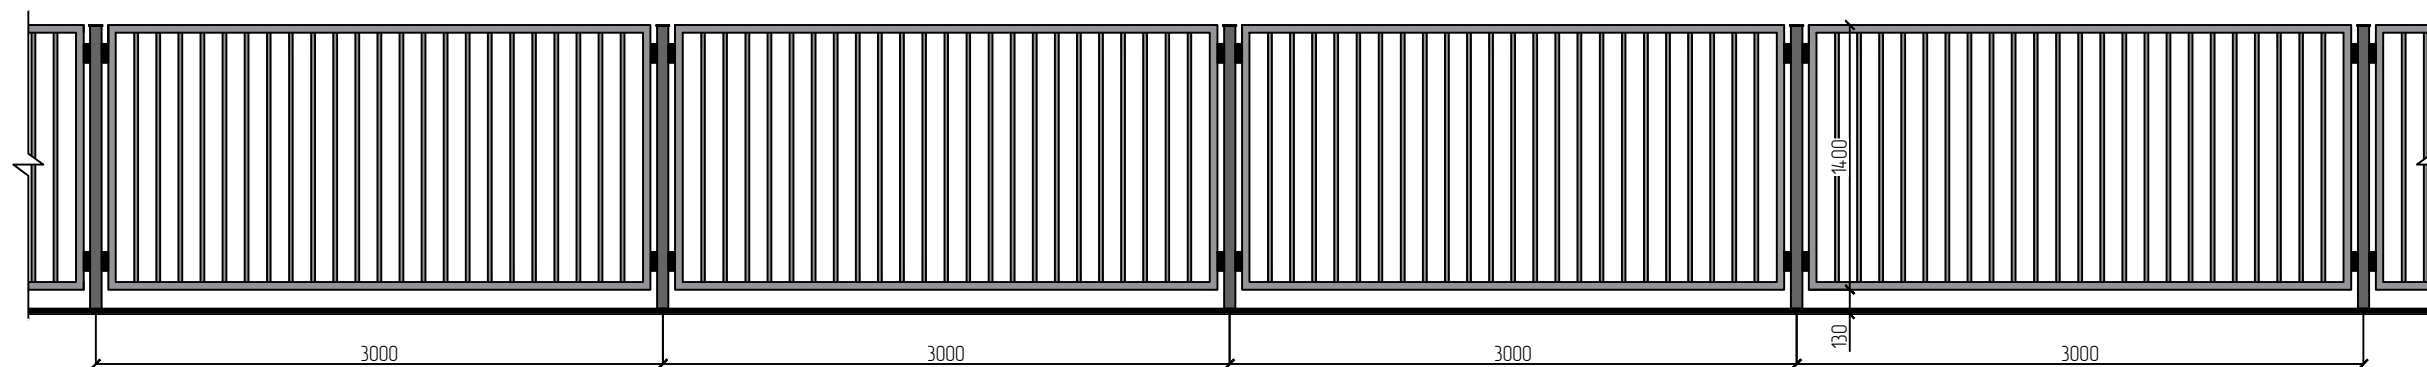


Согласовано			


Инф. № подл.	
Подпись и дата	
Взам. инв. №	

						03-П-2020-АС			
						Санкт-Петербург, Большая Пороховская ул., уч. 28 (у дома 44, корп.3)			
Изм.	Кол.уч.	Лист	№ док.	Подп.	Дата	Проект благоустройства элементов благоустройства	Стадия	Лист	Листов
							П	1	11
Исполнил		Щербаков				Общий вид 4-х секций М 1:40	ООО "Петростройпроект"		
		Римшelis							

Секция ограждения 3000

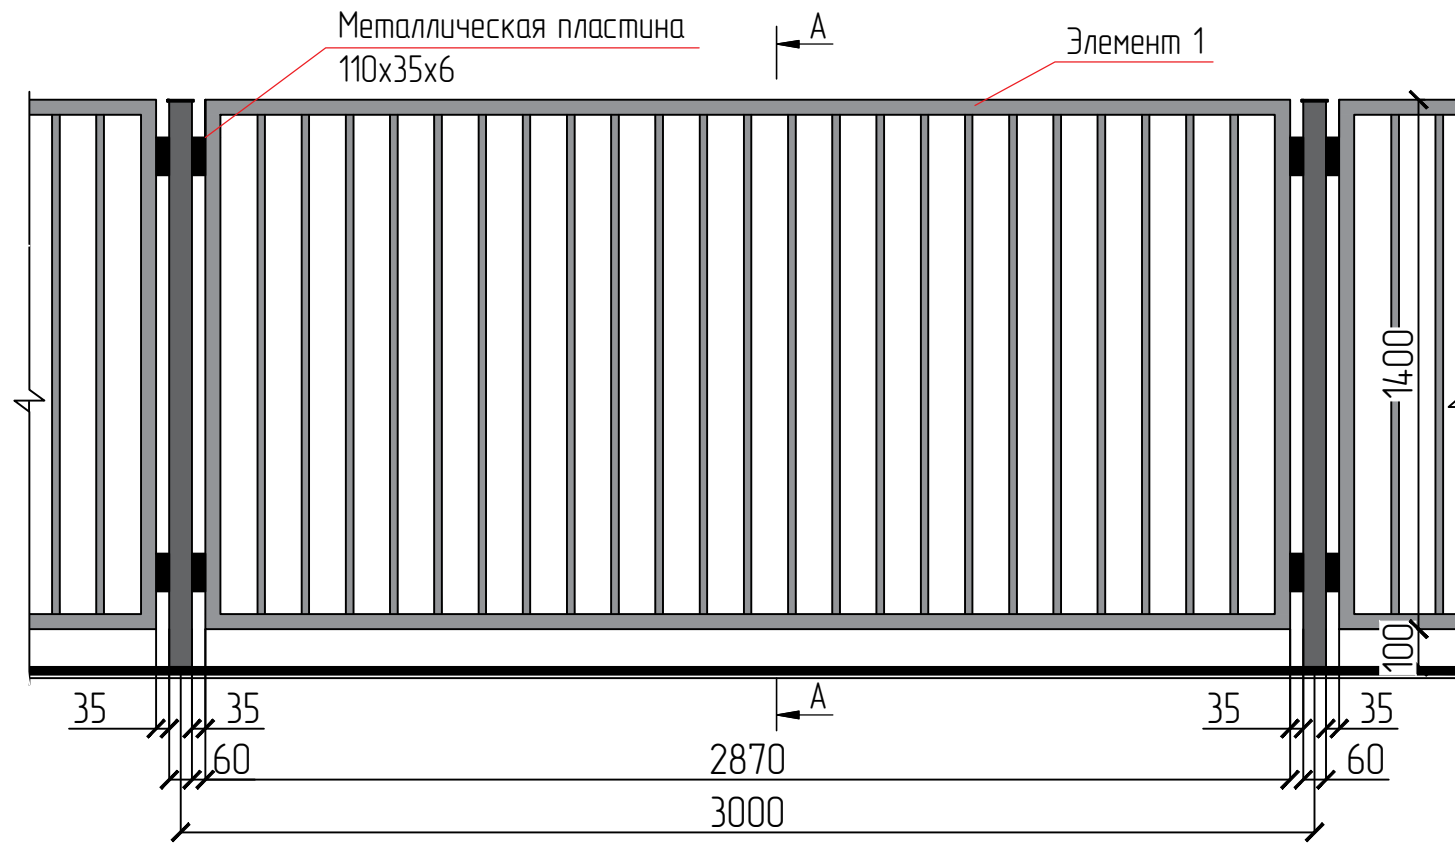


Разрез по А-А

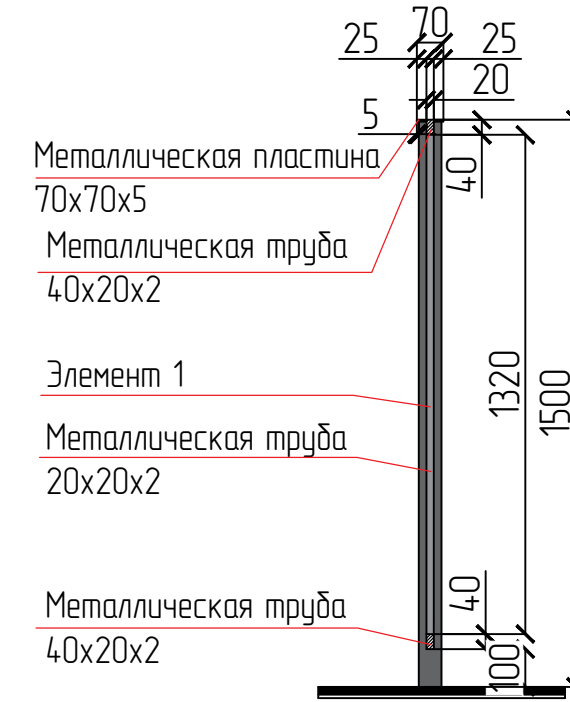


Согласовано

Инф. № подл.	Подпись и дата	Взам. инв. №


						03-П-2020-АС			
						Санкт-Петербург, Большая Пороховская ул., уч. 28 (у дома 44, корп.3)			
Изм.	Колуч.	Лист	№ док.	Подп.	Дата	Проект благоустройства элементов благоустройства	Стадия	Лист	Листов
							П	2	11
Исполнил		Щербаков					Секция ограждения 3000 М 1:20		ООО "Петростройпроект"

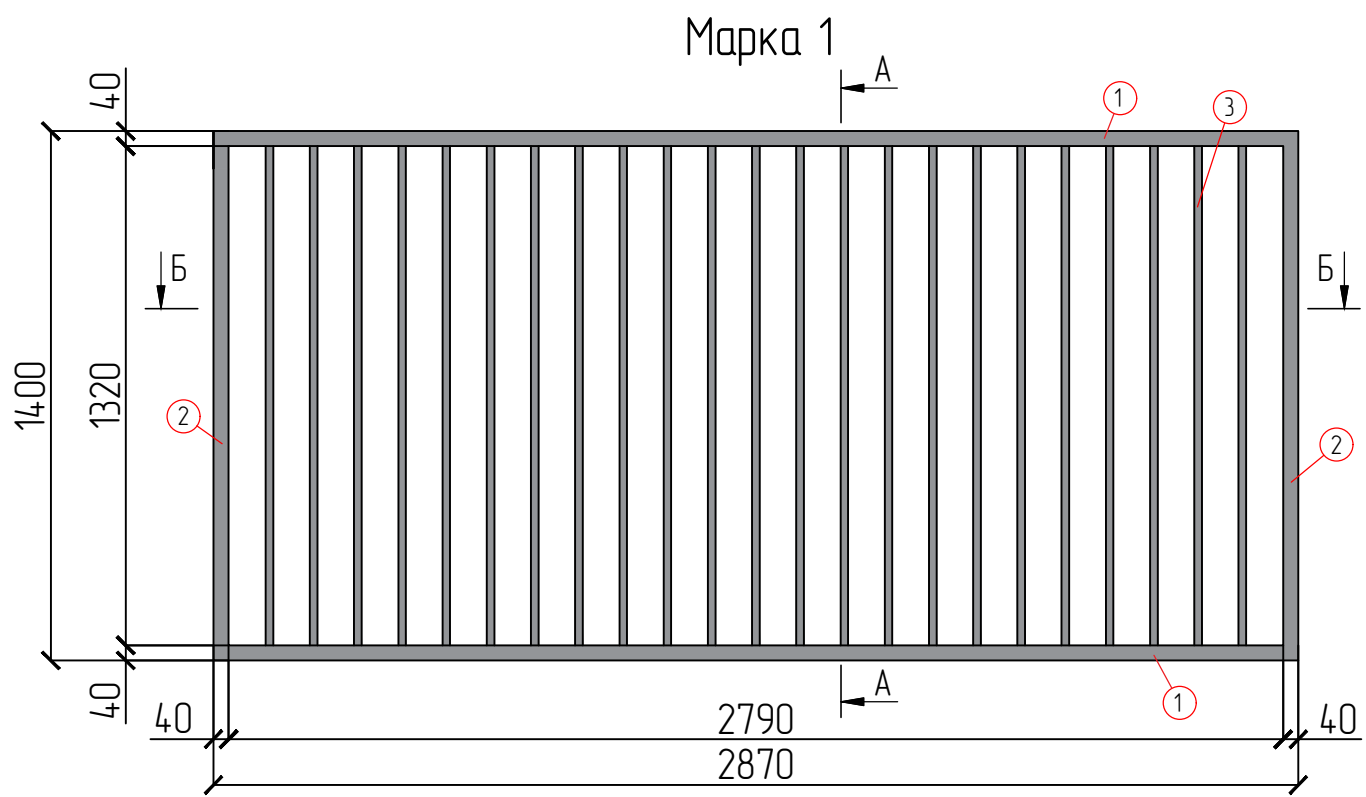

Разрез по А-А

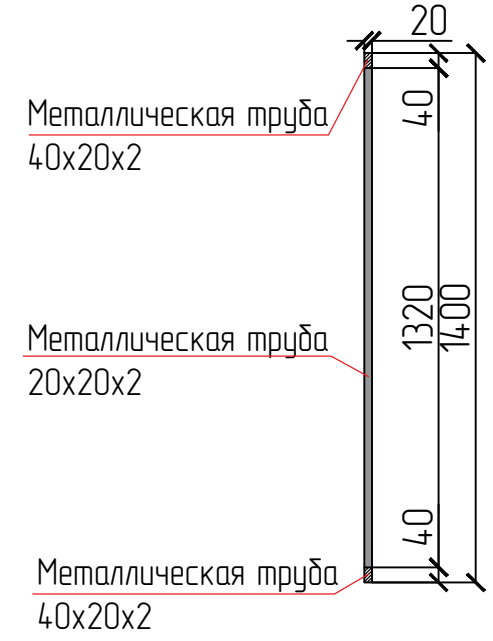

Разрез по Б-Б

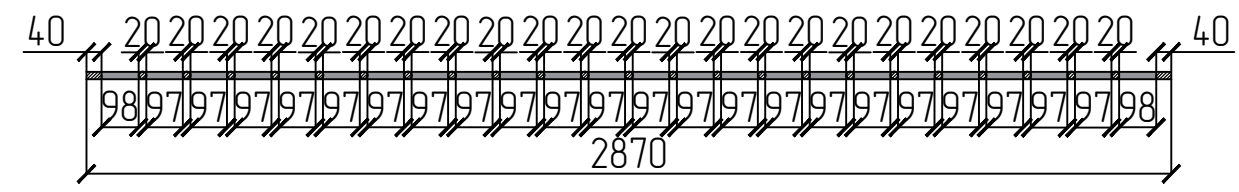


Спецификация металла. Материал - сталь (ГОСТ 8645-68, 8639-82)

№ марки	№ поз.	Кол-во	Сечение	Длина мм	Масса кг			Примечание
					1. поз.	всех	общ.	
1	1	2	20X40X2	2790	4,743	9,486		
	2	2	20X40X2	1400	2,38	4,76		
	3	23	20X20X2	1320	1,419	32,637	46,883	


Согласовано			
Инф. № подл.			
Подпись и дата			
Взам. инв. №			

						03-П-2020-АС			
						Санкт-Петербург, Большая Пороховская ул., уч. 28 (у дома 44, корп.3)			
Изм.	Кол.уч.	Лист	№ док.	Подп.	Дата	Проект благоустройства элементов благоустройства	Стадия	Лист	Листов
							П	3	11
							Элемент секции 3000 Марка 1 М 1:20		ООО "Петростройпроект"

Секция ограждения 2000

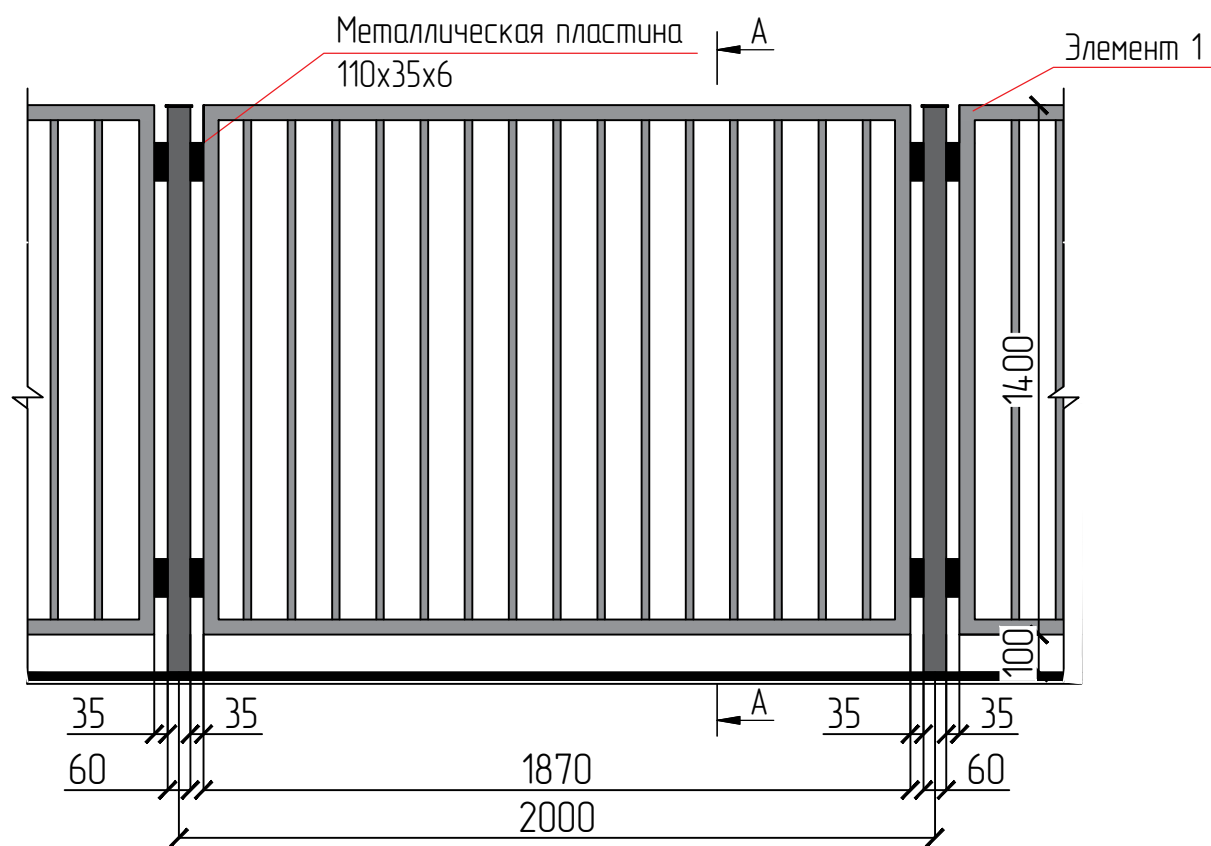

Разрез по А-А

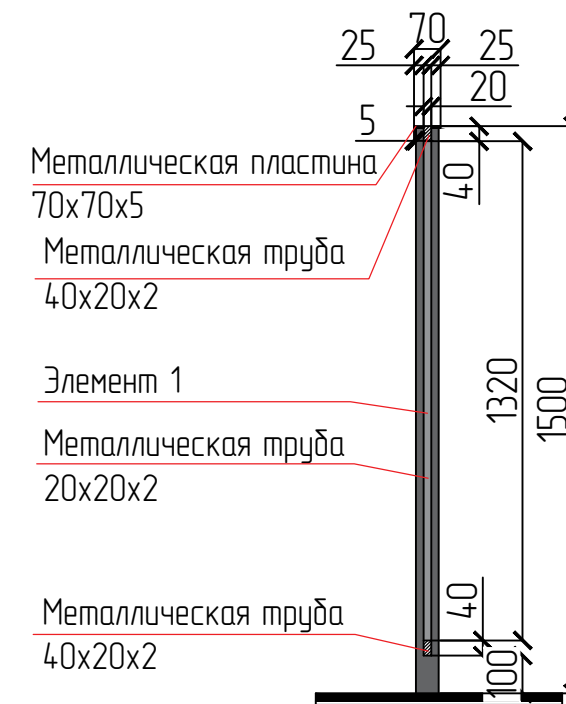


Согласовано

Взам. инв. №


Подпись и дата

Инф. № подл.


						03-П-2020-АС			
						Санкт-Петербург, Большая Пороховская ул., уч. 28 (у дома 44, корп.3)			
Изм.	Кол.уч.	Лист	№ док.	Подп.	Дата	Проект благоустройства элементов благоустройства	Стадия	Лист	Листов
							П	4	11
ГИП		Щербаков				Секция ограждения 2000 М 1:20	ООО "Петростройпроект"		
Исполнил		Римшелис							

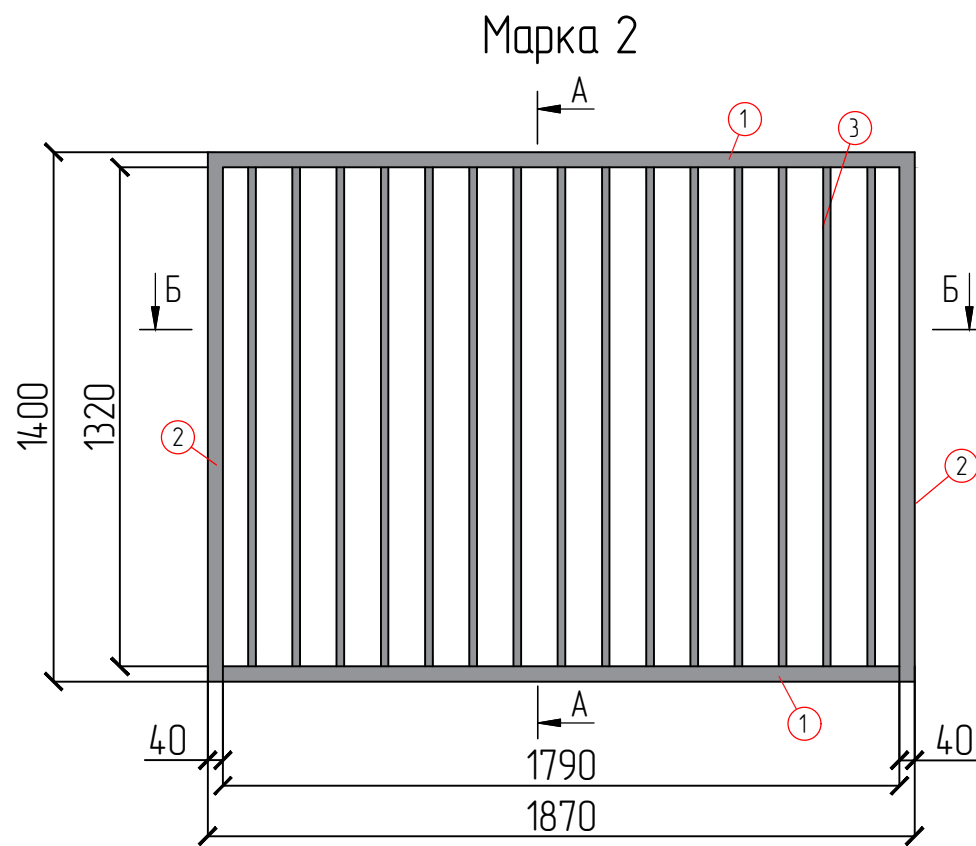

Разрез по А-А

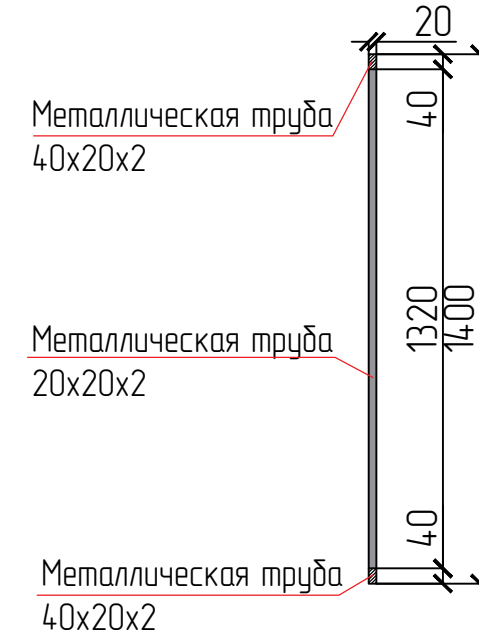

Разрез по Б-Б

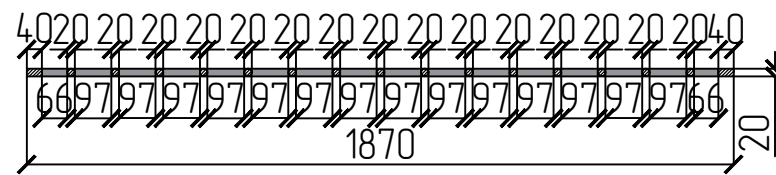

Спецификация металла. Материал - сталь (ГОСТ 8645-68, 8639-82)

№ марки	№ поз.	Кол-во	Сечение	Длина мм	Масса кг			Примечание
					1. поз.	всех	общ.	
2	1	2	20X40X2	1790	3,043	6,086		
	2	2	20X40X2	1400	2,38	4,76		
	3	15	20X20X2	1320	1,419	21,285	32,131	

						03-П-2020-АС			
						Санкт-Петербург, Большая Пороховская ул., уч. 28 (у дома 44, корп.3)			
Изм.	Кол.уч.	Лист	№ док.	Подп.	Дата	Проект благоустройства элементов благоустройства	Стадия	Лист	Листов
							П	5	11
Исполнил							Элемент секции 2000 Марка 2 М 1:20	ООО "Петростройпроект"	


Согласовано

Взам. инв. №


Подпись и дата

Инф. № подл.

Секция ограждения 1500

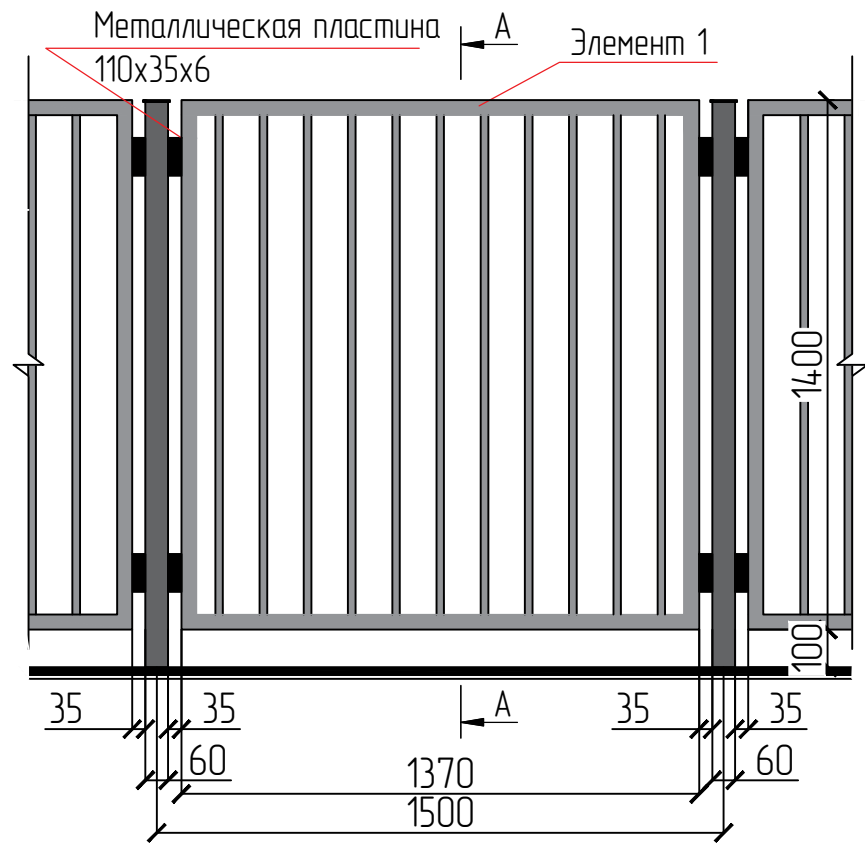


Разрез по А-А

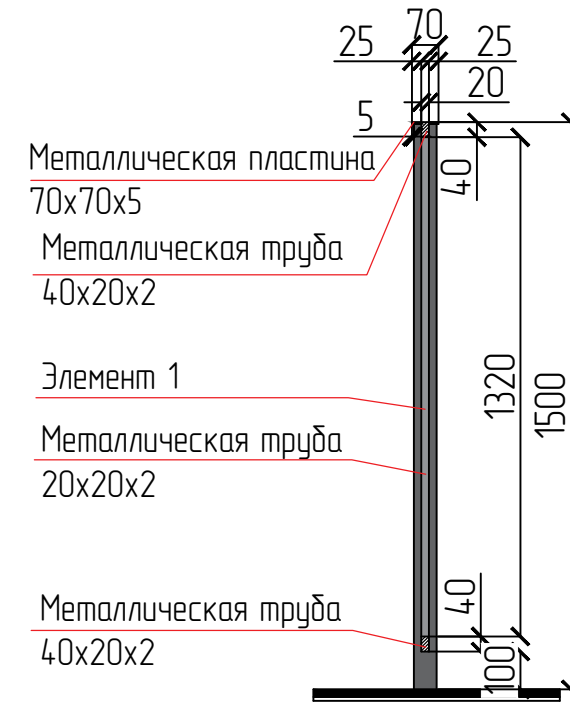


Согласовано			
	Инф. № подл.	Подпись и дата	Взам. инв. №


						ОЗ-П-2020-АС			
						Санкт-Петербург, Большая Пороховская ул., уч. 28 (у дома 44, корп.3)			
Изм.	Кол.уч.	Лист	№ док.	Подп.	Дата	Проект благоустройства элементов благоустройства	Стадия	Лист	Листов
							П	6	11
Исполнил		Щербаков				Секция ограждения 1500 М 1:20	ООО "Петростройпроект"		
		Римшелис							

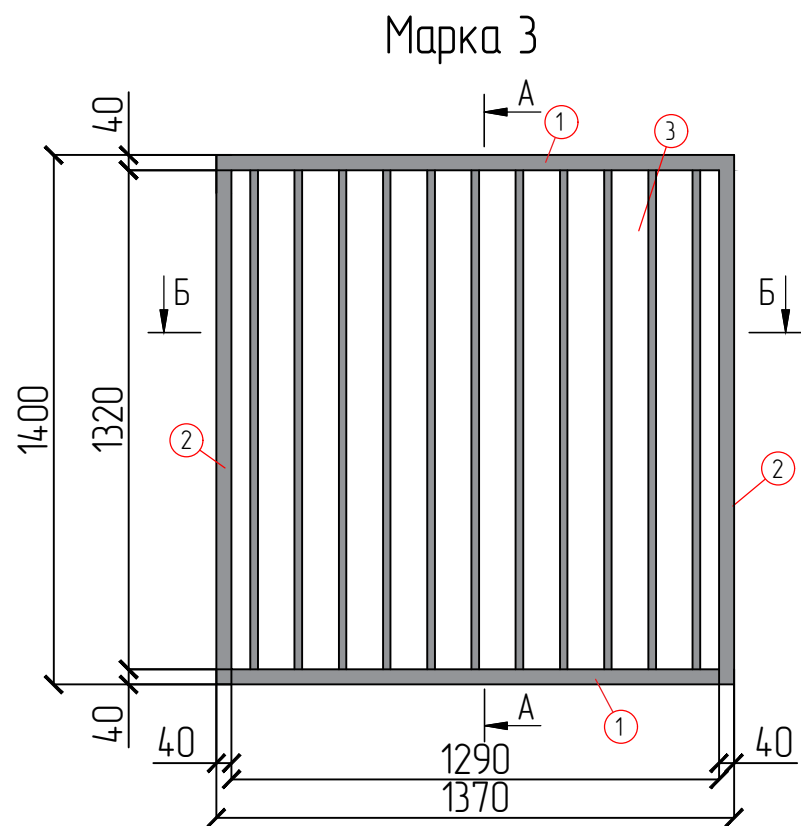

Разрез по А-А

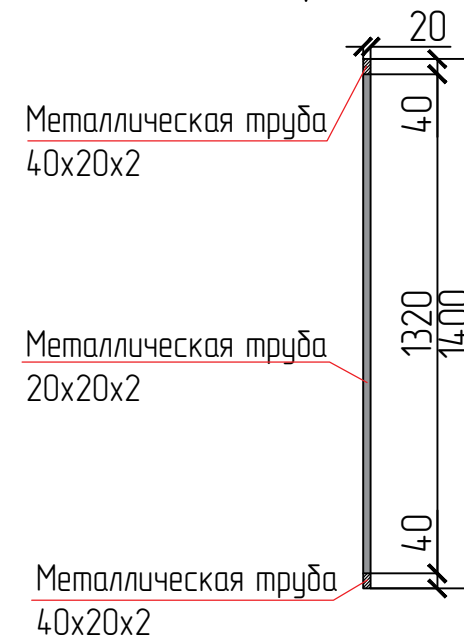

Разрез по Б-Б

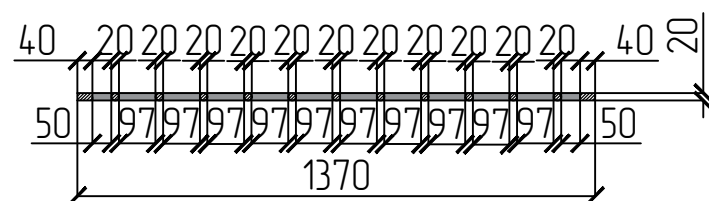

Спецификация металла. Материал - сталь (ГОСТ 8645-68, 8639-82)

№ марки	№ поз	Кол-во	Сечение	Длина мм	Масса кг			Примечание
					1. поз.	всех	общ.	
3	1	2	20X40X2	1290	2,193	4,386		
	2	2	20X40X2	1400	2,38	4,76		
	3	11	20X20X2	1320	1,419	15,609	24,755	

Согласовано

Взам. инв. №

Подпись и дата

Инф. № подл.

03-П-2020-АС


Санкт-Петербург, Большая Пороховская ул., уч. 28 (у дома 44, корп.3)

Изм.	Кол.уч.	Лист	№ док.	Подп.	Дата	Проект благоустройства элементов благоустройства	Стадия	Лист	Листов	
								П	7	11
Исполнил Румшелис							Элемент секции 1500 Марка 3 М1:20	ООО "Петростройпроект"		

Согласовано

Инф. № подл. Подпись и дата Взам. инв. №

Секция ограждения 800

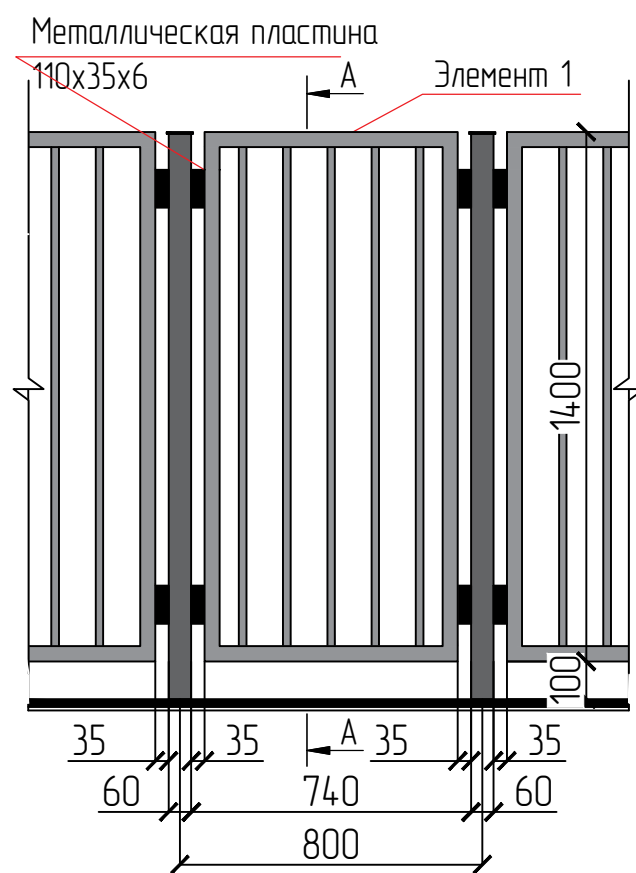


Разрез по А-А




						03-П-2020-АС			
						Санкт-Петербург, Большая Пороховская ул., уч. 28 (у дома 44, корп.3)			
Изм.	Кол.уч.	Лист	№ док.	Подп.	Дата	Проект благоустройства элементов благоустройства	Стадия	Лист	Листов
							П	8	11
Исполнил	Римшелис					Секция ограждения 800 М1:20	ООО "Петростройпроект"		

Согласовано


Инф. № подл.	Подпись и дата	Взам. инв. №

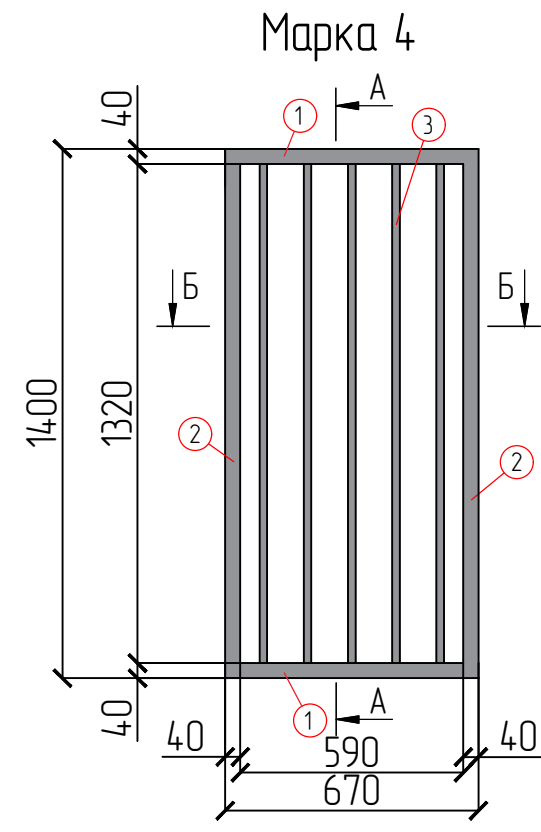

Разрез по Б-Б

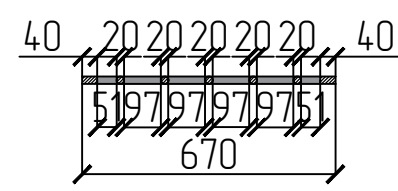


Разрез по А-А

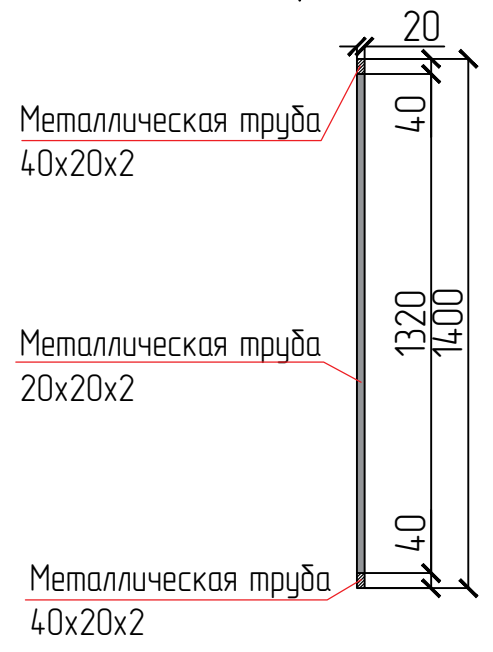

Спецификация металла. Материал - сталь (ГОСТ 8645-68, 8639-82)								
№ марки	№ поз.	Кол-во	Сечение	Длина мм	Масса кг			Примечание
					1. поз.	всех	общ.	
4	1	2	20X40X2	590	1,003	2,006		
	2	2	20X40X2	1400	2,38	4,76		
	3	5	20X20X2	1320	1,419	7,095	13,861	

						03-П-2020-АС			
						Санкт-Петербург, Большая Пороховская ул., уч. 28 (у дома 44, корп.3)			
Изм.	Кол.уч.	Лист	№ док.	Подп.	Дата	Проект благоустройства элементов благоустройства	Стадия	Лист	Листов
							П	9	11
Исполнил	Римшелис						Элемент секции 800 Марка 4 М1:20	ООО "Петростройпроект"	

Марка 5

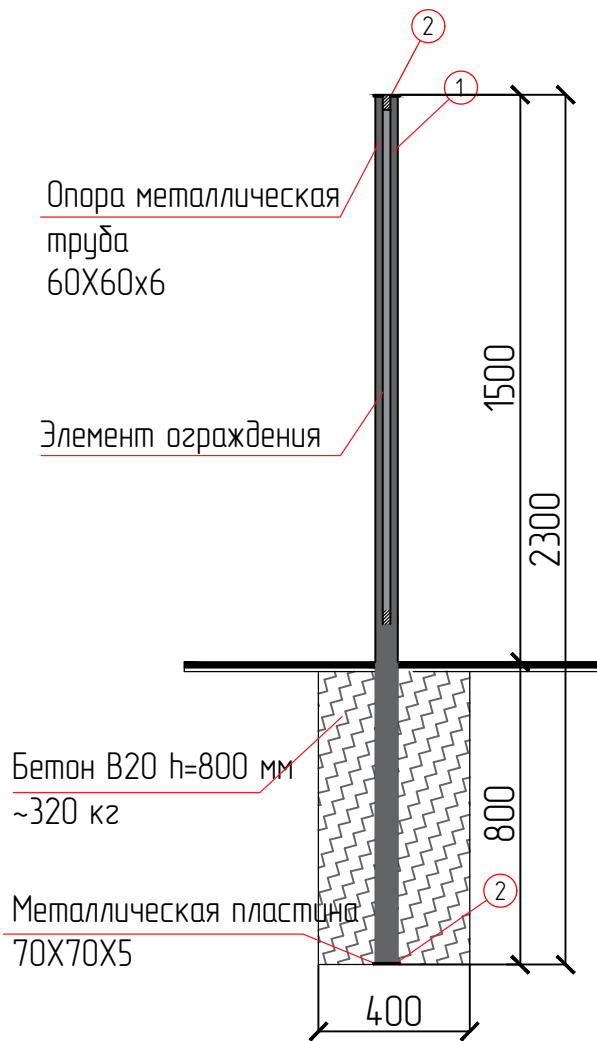

Спецификация металла. Материал - сталь (ГОСТ 8645-68, 8639-82)

№ марки	№ поз.	Кол-во	Сечение	Длина мм	Масса кг			Примечание
					1. поз.	всех	одщ.	
5	1	1	60x60x6	2300	19,09	19,09		
	2	2	70x70x5	70	1,925	3,85		
					22,94			

Согласовано

Взам. инв. №

Подпись и дата

Инф. № подл.

03-П-2020-АС

Санкт-Петербург, Большая Пороховская ул., уч. 28 (у дома 44, корп.3)

Изм.	Кол.уч.	Лист	№ док.	Подп.	Дата

Проект благоустройства элементов благоустройства

Стадия	Лист	Листов
П	10	11

Опора с заглублением
Марка 5 М 1:20

ООО "Петростройпроект"

Спецификация металла. Материал - сталь (ГОСТ 8645-68, 8639-82)					
№ Марки	Кол-во	Масса, кг			Примечание
		1 поз.	Всех	Общ.	
1	22	46,883	1031,426		
2	1	32,131	32,131		
3	8	24,755	198,04		
4	1	13,861	13,861		
5	34	22,94	779,96		
Итого:				2055,418	

Спецификация металла. Материал - сталь (ГОСТ 8645-68, 8639-82)						
Кол-во	Сечение	Длина мм	Масса, кг			Примечание
			1 поз.	Всех	Общ.	
1	100x35	128	24,49	3134,72		

Согласовано

Взам. инв. №

Подпись и дата

Инф. № подл.

03-П-2020-АС

Санкт-Петербург, Большая Пороховская ул., уч. 28 (у дома 44, корп.3)

Изм.	Кол.уч.	Лист	№ док.	Подп.	Дата				
						Проект благоустройства элементов благоустройства	Стадия	Лист	Листов
							П	11	11
						Спецификация металла	ООО "Петростройпроект"		

ГИП Щербаков

Исполнил Римшелис